




ZUIDWEST GEVEL - COMMANDEURSTRAAT

ZUIDOOST GEVEL - TUYMELAARSTRAAT

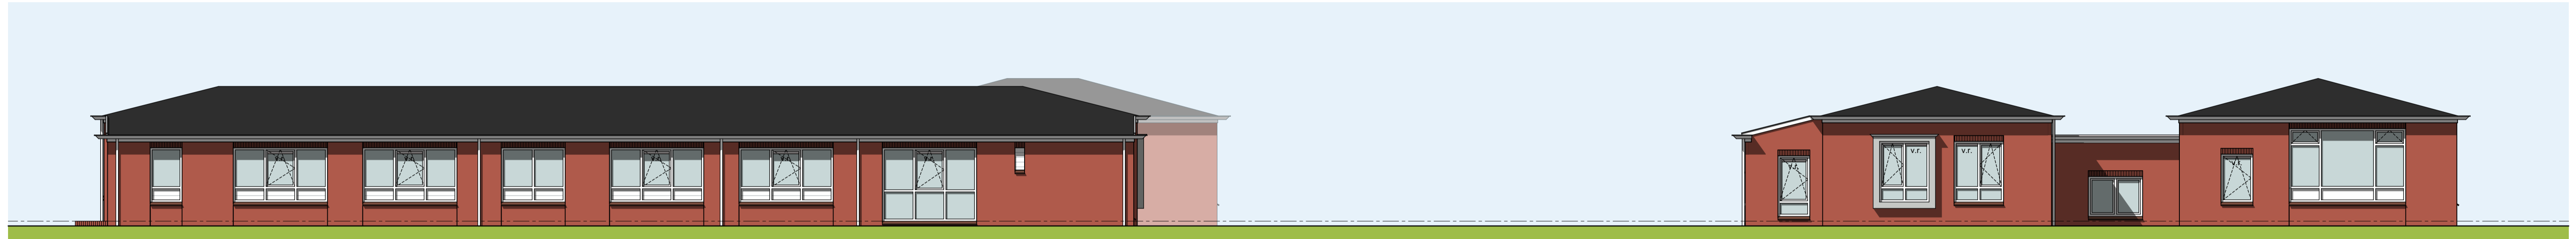

NOORDOOST GEVEL

NOORDWEST GEVEL

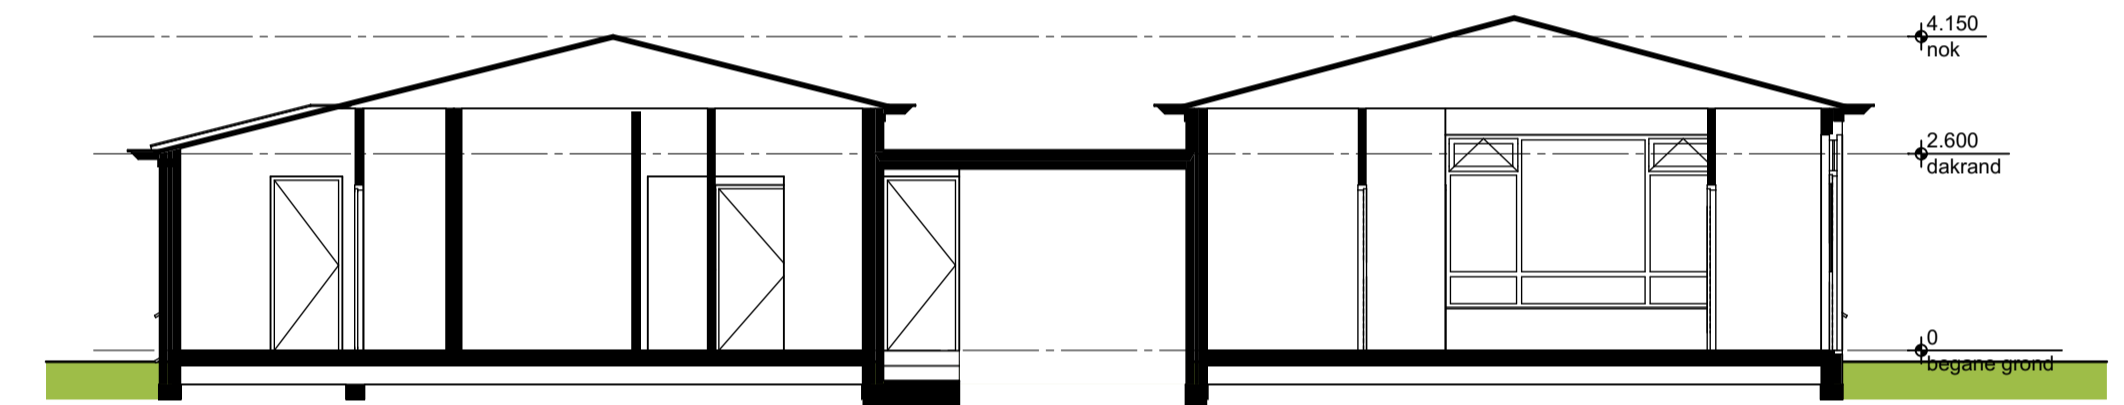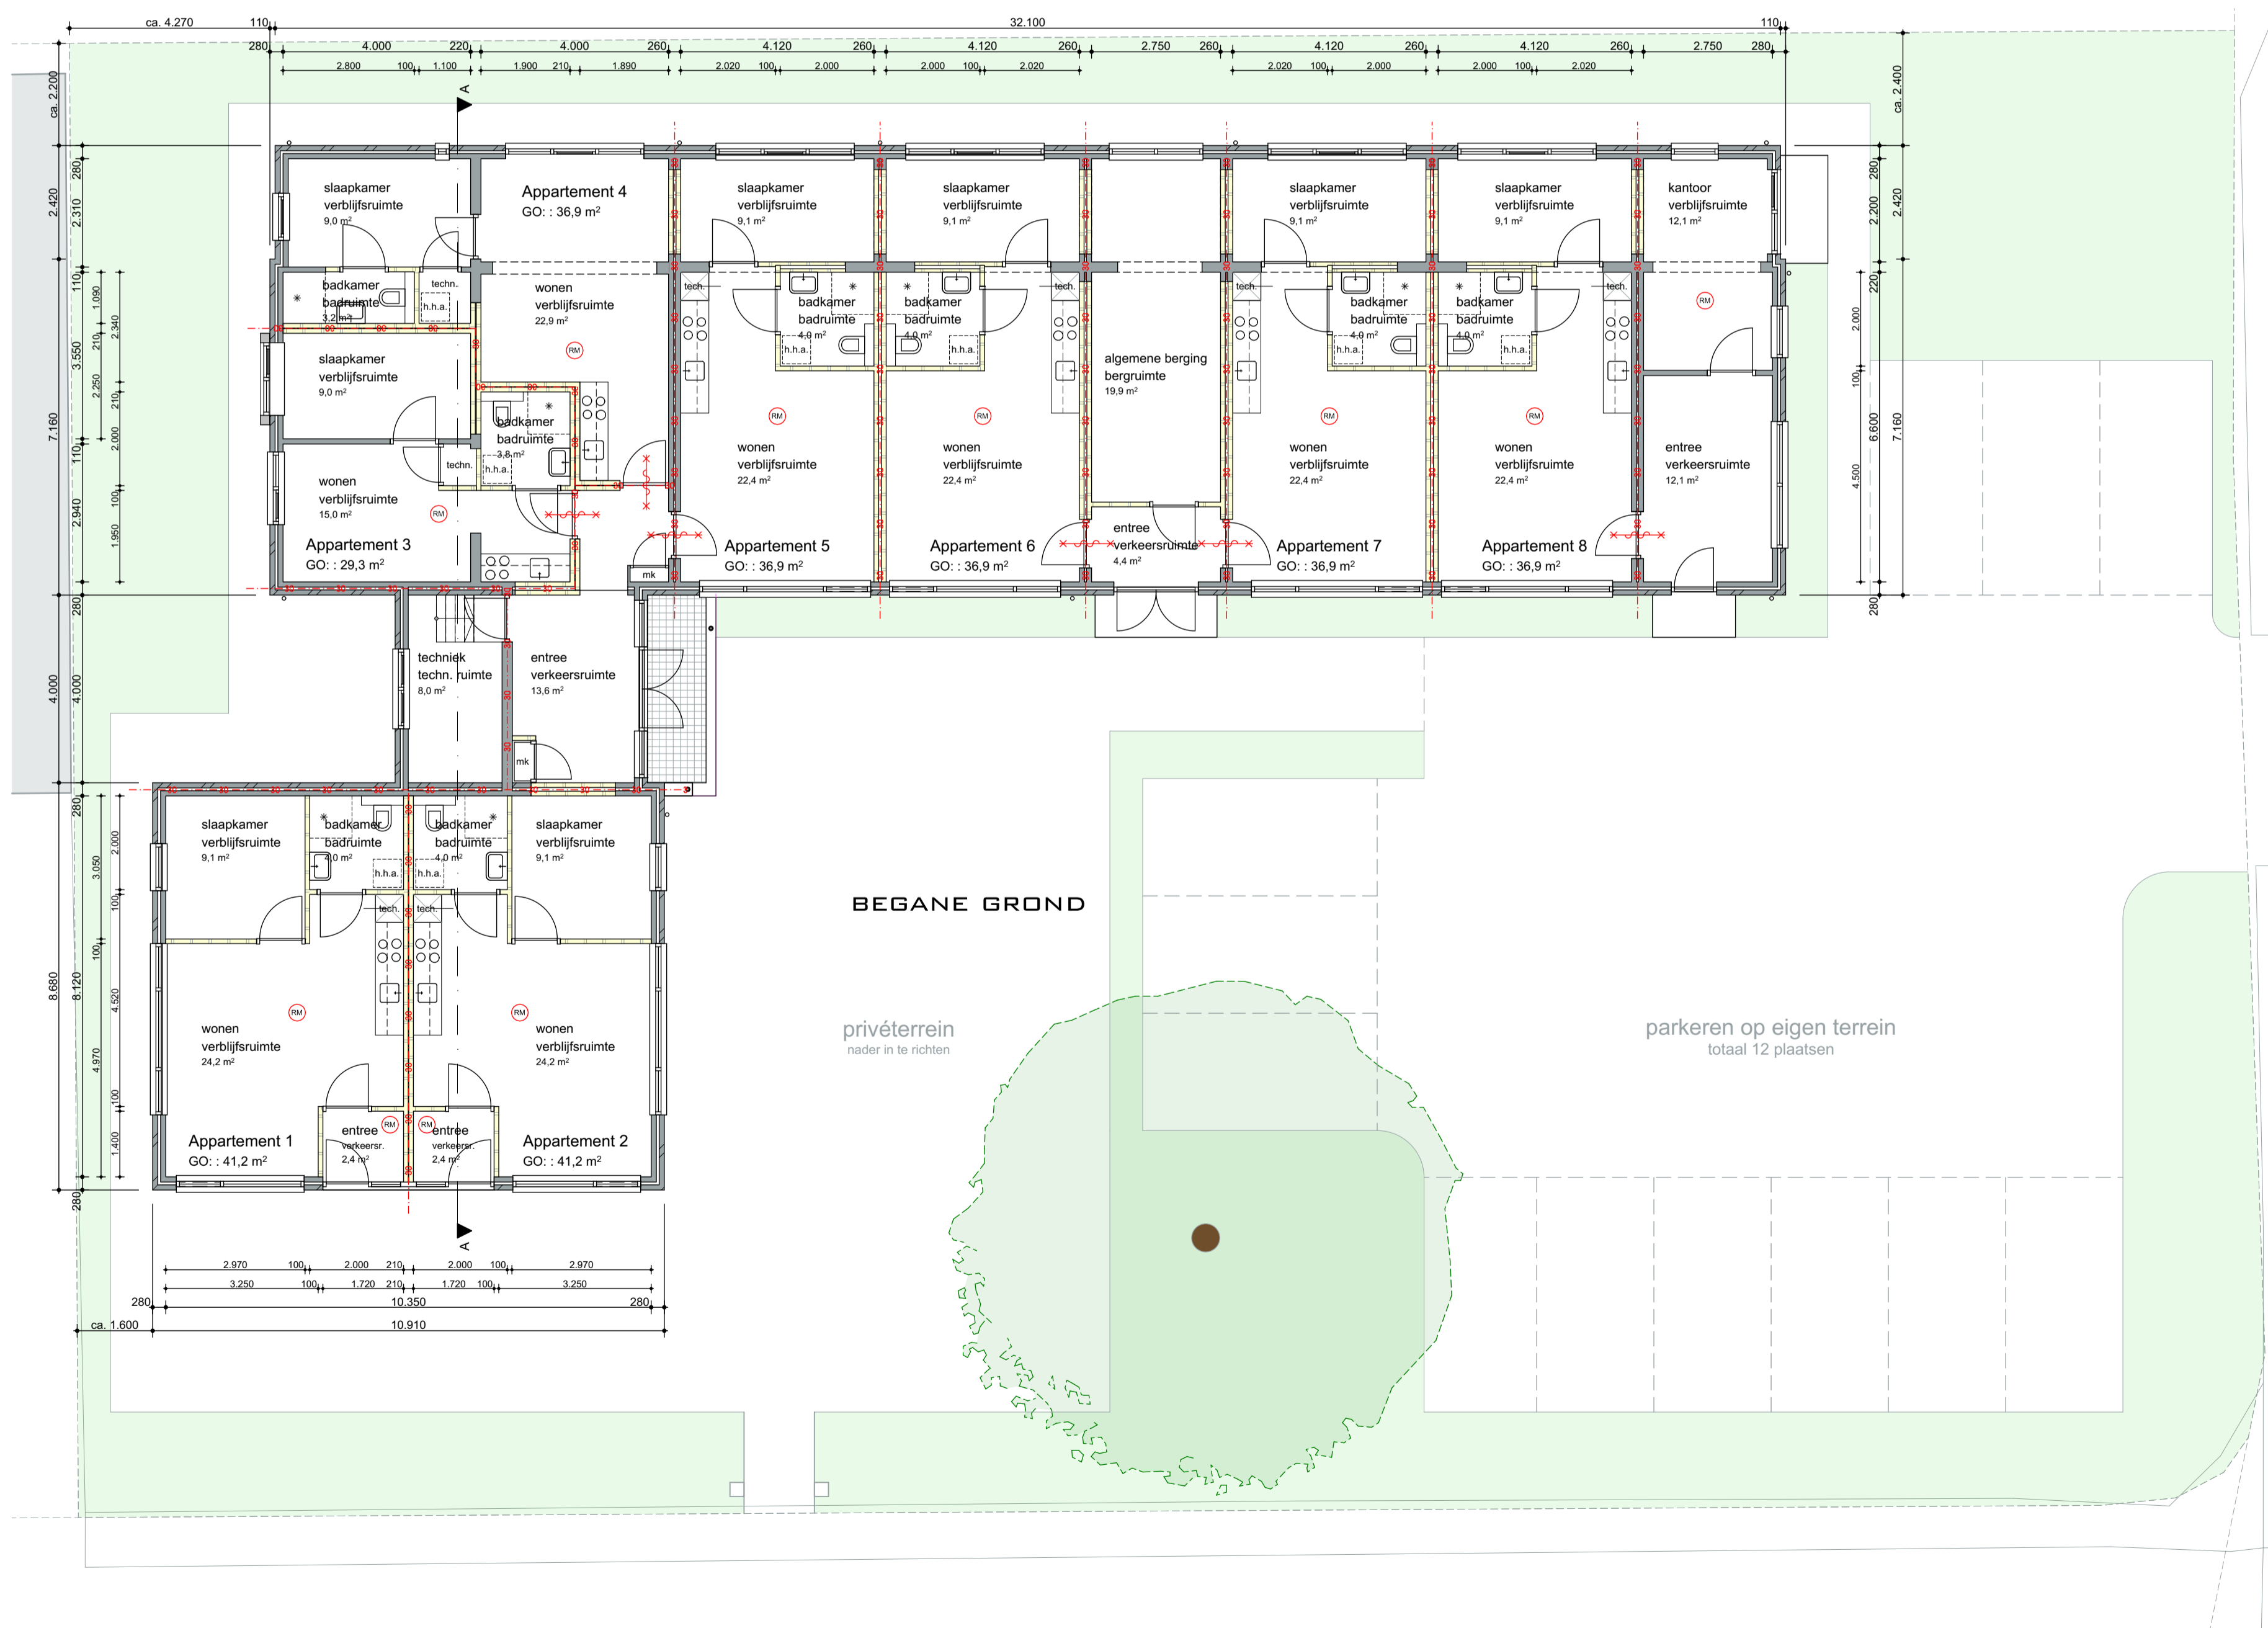

DOORSNEDE A



SITUATIE

MAATVOERING I.H.W. TE CONTROLEREN
 TEKENING T.B.V. AANVRAAG OMGEVINGSVERGUNNING

**Transformatie voormalig
 schoolgebouw te Heerenveen**

gewijzigd a: xx
 project nr: **18265**

werk:
 opdrachtgever: Raethuis
 onderwerp: Schetsontwerp: plattegrond, gevels, doorsnede en situatie gewijzigd
 schaal: 1:100, 1:1000
 getekend: W. Claes datum: 30 januari 2019

tekening nr: **D-02**
 formaat: A1 841x594mm